


Katariinan hautausmaa
Katarina begravningsplats

Mittakaava 1 : 2 000
Skala

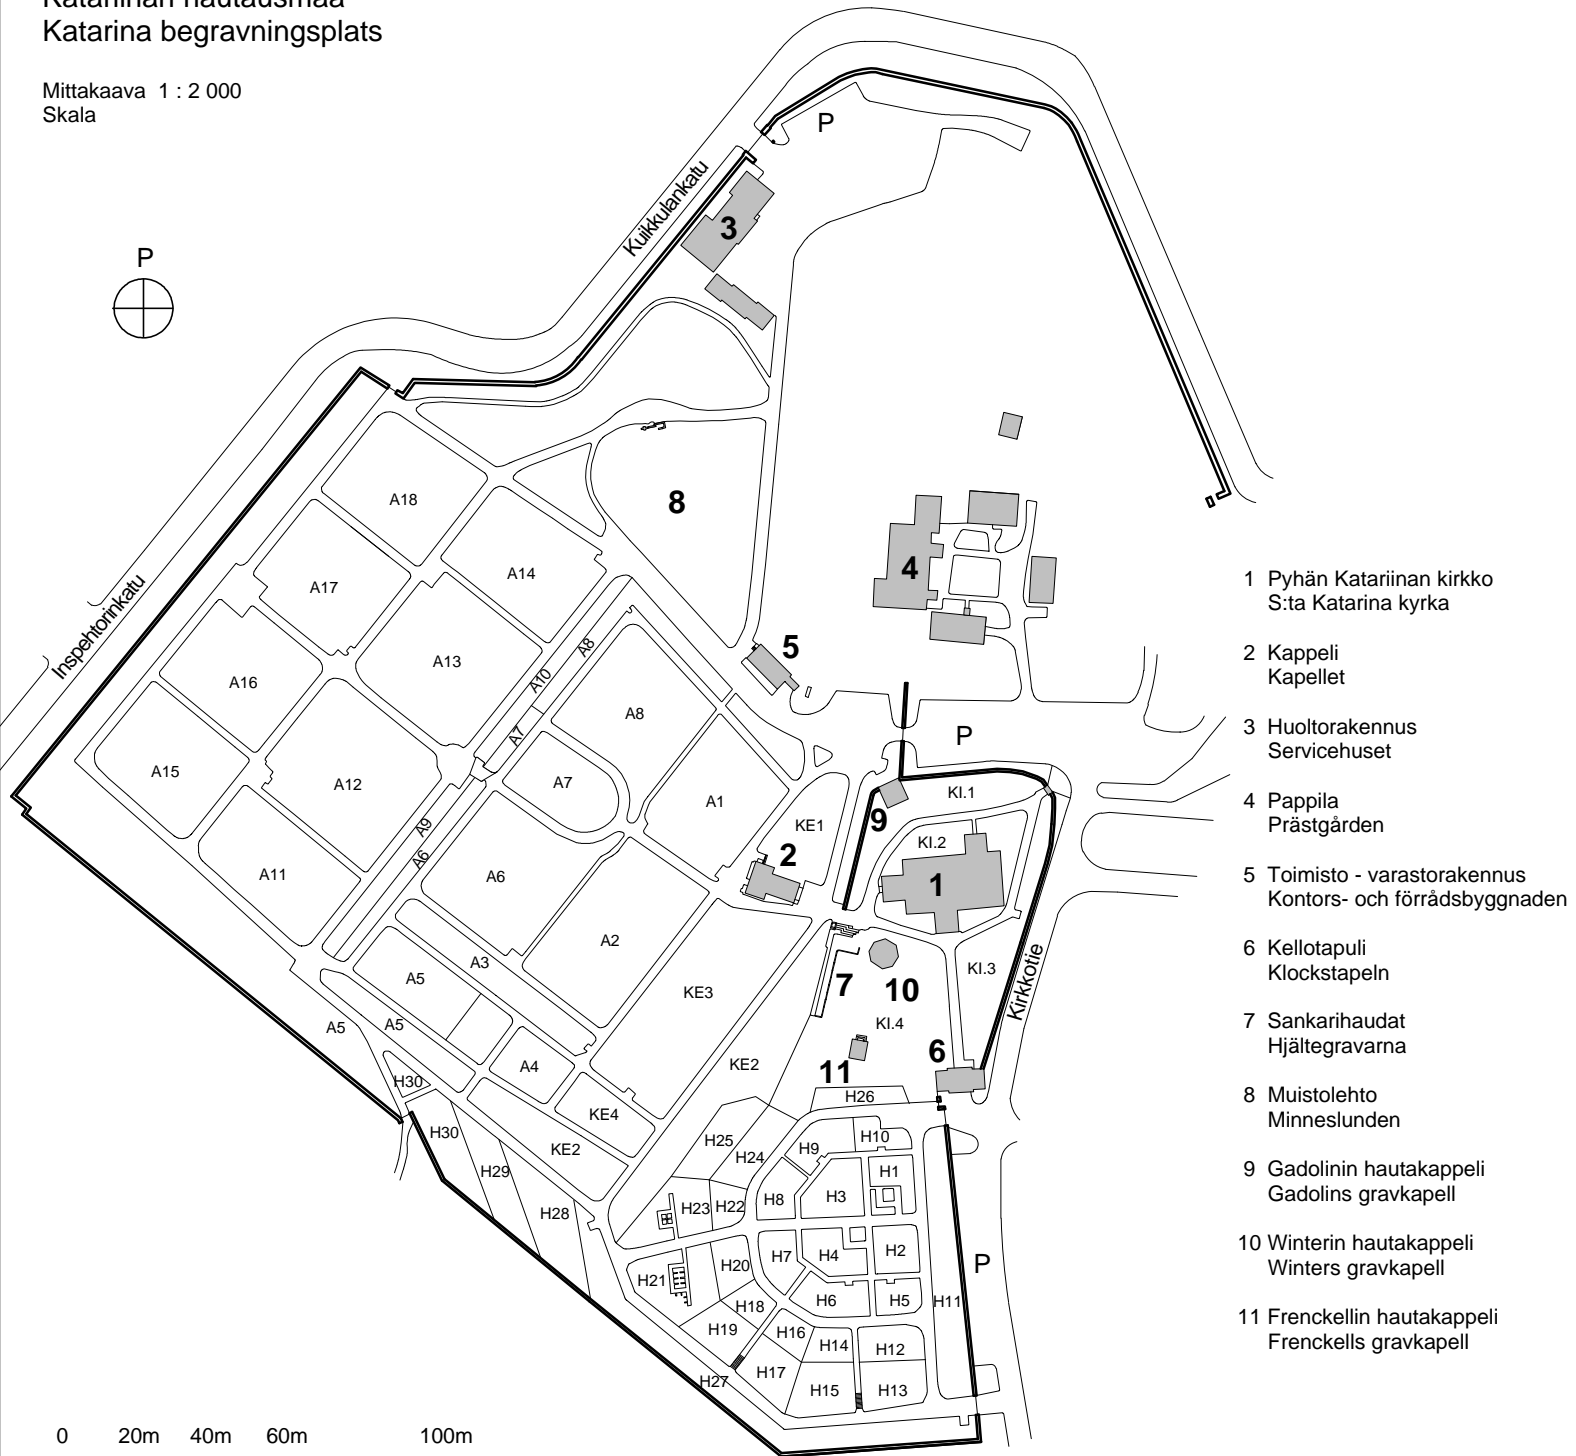

- 1 Pyhän Katariinan kirkko
S:ta Katarina kyrka
- 2 Kappeli
Kapellet
- 3 Huoltorakennus
Servicehuset
- 4 Pappila
Prästgården
- 5 Toimisto - varastorakennus
Kontors- och förrådsbyggnaden
- 6 Kellotapuli
Klockstapeln
- 7 Sankarihaudat
Hjältegravarna
- 8 Muistolehto
Minneslundan
- 9 Gadolinin hautakappeli
Gadolin's gravkapell
- 10 Winterin hautakappeli
Winters gravkapell
- 11 Frenckellin hautakappeli
Frenckells gravkapell